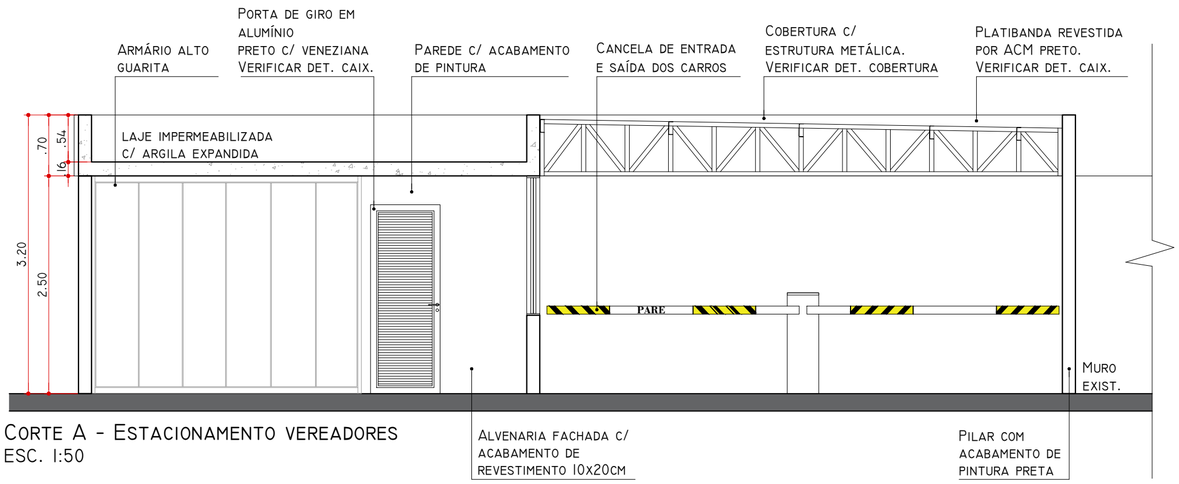

CORTE A - ESTACIONAMENTO VEREADORES
ESC. 1:50

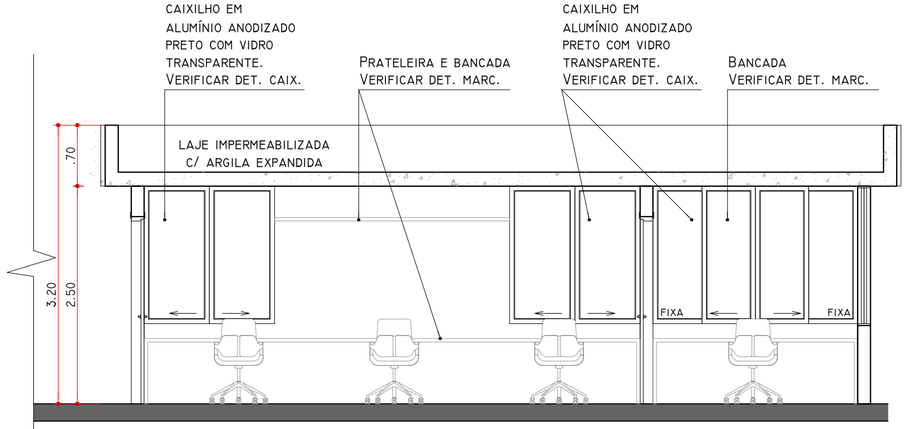

CORTE B - ESTACIONAMENTO VEREADORES
ESC. 1:50

**TODAS AS MEDIDAS DEVEM SER CONFIRMADAS IN LOCO

OBSERVAÇÕES

REVISÃO	REVISADO POR	DESCRIÇÃO	DATA
R00	CAROLINA	EMISSÃO INICIAL	ABRIL-24

ROSELY VAZ FEIJÓ & cia Ltda.
Av. Conselheiro Nébias, 726 cj 24 -Santos/SP
cep 11.045-002
tel (13)3232-5454

AUTOR DO PROJETO	arq. ROSELY VAZ FEIJÓ	
CAU Nº	A15953-0	VISTO
PROJ.		VISTO
DES.		DATA ABRIL-2024
RESP. TÉCNICO	arq. ROSELY VAZ FEIJÓ	VISTO
CAU Nº	A15953-0	ARQUIVO CAD 464-EXE-CORTES E ELEVAÇÕES-CUBATÃO

CÂMARA MUNICIPAL DE CUBATÃO

ASSUNTO :
PROJETO ARQUITETÔNICO PARA ÁREA DE ESTACIONAMENTO EM ANEXO A SEDE PRINCIPAL DA CÂMARA MUNICIPAL DE CUBATÃO

LOCAL :
RUA PEDRO DE TOLEDO - CUBATÃO - SP

BAIRRO :
CENTRO

ETAPA :
PROJETO EXECUTIVO - CORTES

DESENHO :
CORTES E ELEVAÇÕES

ESCALA :
1:50

DATA:
ABRIL-2024

PROCESSO:
nº 02/2024

FOLHA:
06/20

REV. 00